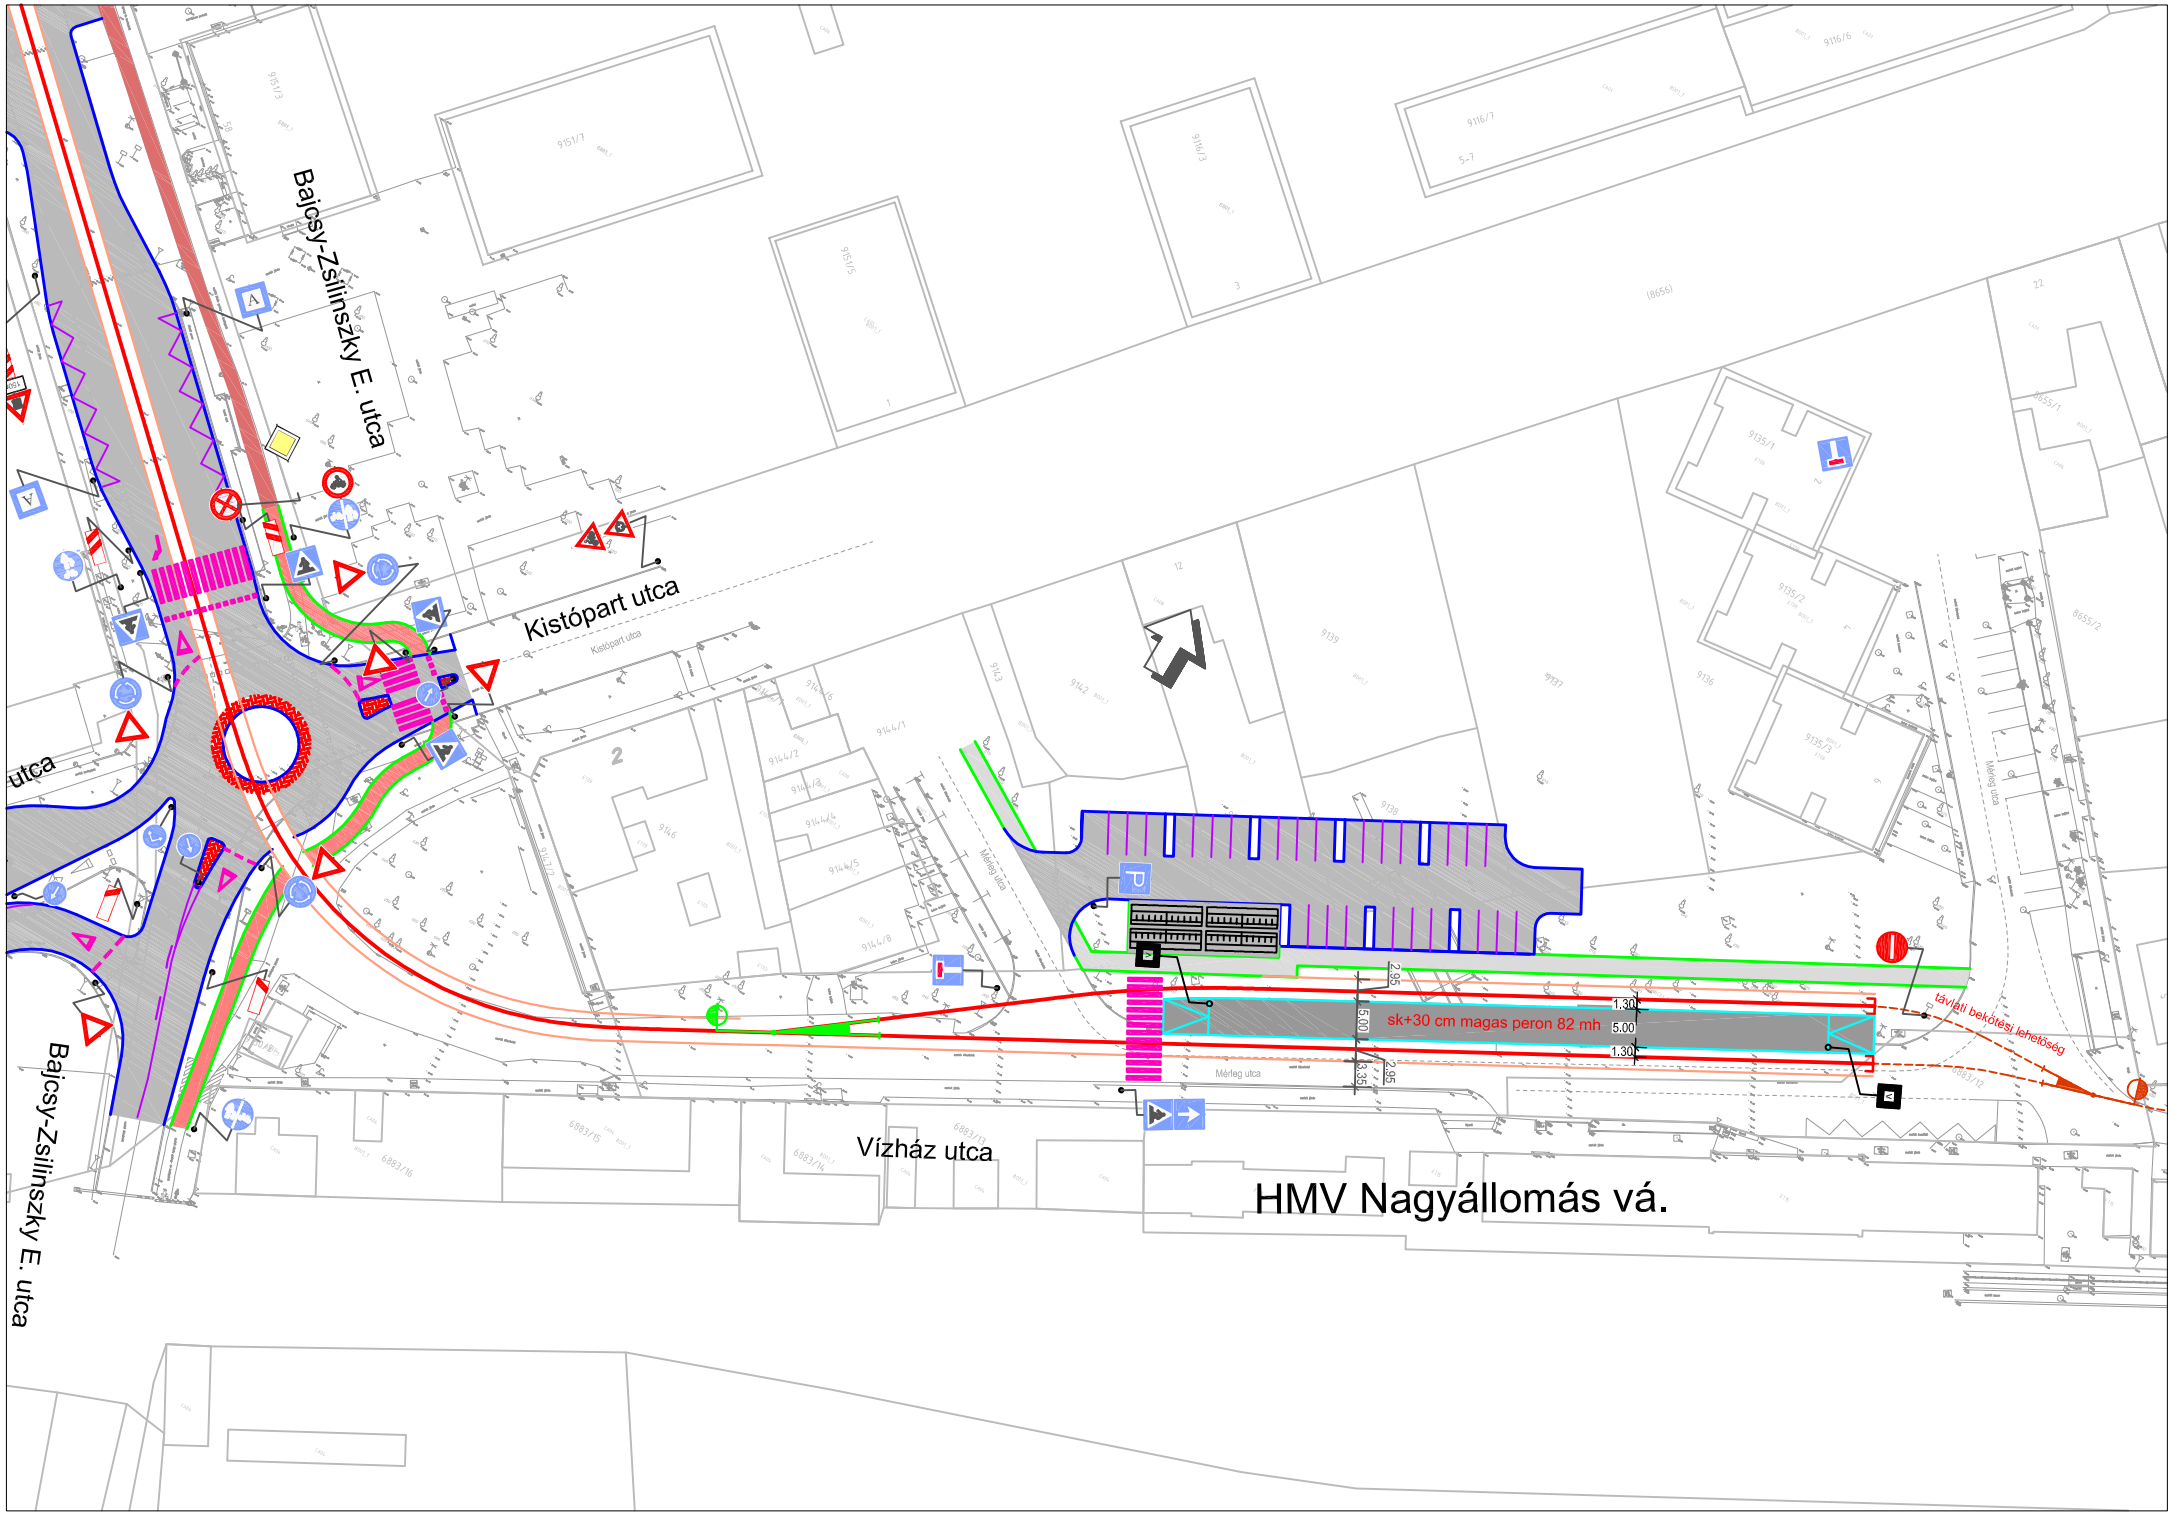

Bajcsy-Zsilinszky E. utca
Kistópart utca
Kistópart utca
utca
Bajcsy-Zsilinszky E. utca
Vízház utca
Mérleg utca
Mérleg utca
Mérleg utca
sk+30 cm magas peron 82 mh
1.30
5.00
1.30
2.95
5.00
3.35
2.95
távlati bekötési lehetőség
HMV Nagyállomás vá.